

istniejący komin wentylacyjny
przesklepiony stropem szklanym nad parterem
-matowe szkło klejone warstwowo
wg projektu wykonawczego
ponad piętrzem komin zwieńczony
świetlikiem sferycznym zamocowanym
ponad nasypem - wykonanie i montaż
wg projektu wykonawczego

istniejący komin wentylacyjny
przesklepiony stropem szklanym nad parterem
-matowe szkło klejone warstwowo
wg projektu wykonawczego
ponad piętrzem komin zwieńczony
świetlikiem sferycznym zamocowanym
ponad nasypem - wykonanie i montaż
wg projektu wykonawczego

projektowane
oddzielenie
strefy pożarowej

projektowane
oddzielenie
strefy pożarowej

nylon

HP 25
+ GĄSNIWA

HP 25
+ GĄSNIWA

**Wojewódzki Urząd
Ochrony Zabytków w Opolu**
projekt jako spełniający wymogi ochrony dóbr kultury
opiniuje **POZ. 21.VI.111/E**
uzgodnienie - opinia, pozwolenie / nr **1-5000-462/04**
Opole, dnia **20.09.2004**.....
Starszy inspektor
Wojewódzkiego Urzędu
Ochrony Zabytków w Opolu
P. Słomka
mgr inż. arch. **Patrycja Szkółka**
Podpis



mgr inż. arch. M. Mazurek
Opole
p. Słomka
mgr inż. arch. **Patrycja Szkółka**

kanaly wentylacyjne udrożnić i częściowo przemurować
w czasie prowadzenia robót ziemnych określić dokładną
lokalizację kanałów i przebieg oraz zakres koniecznych uzupełnień
-kominki odtworzyć wg projektu wykonawczego

**Zbicie tynku i wykonanie
fugowania zaprawą renowacyjną**

2.15	sala wykładowa / pracownia	panele drewniane	59,24 m ²
2.16	korytarz	plytki ceramiczne	60,75 m ²
2.17	sala wykładowa / pracownia	panele drewniane	60,01 m ²
2.K1	klatka schodowa	plytki ceramiczne	66,76 m ²

Rzut kondygnacji 2, sekcja BC - główne wejście z klatką schodową skala 1:100

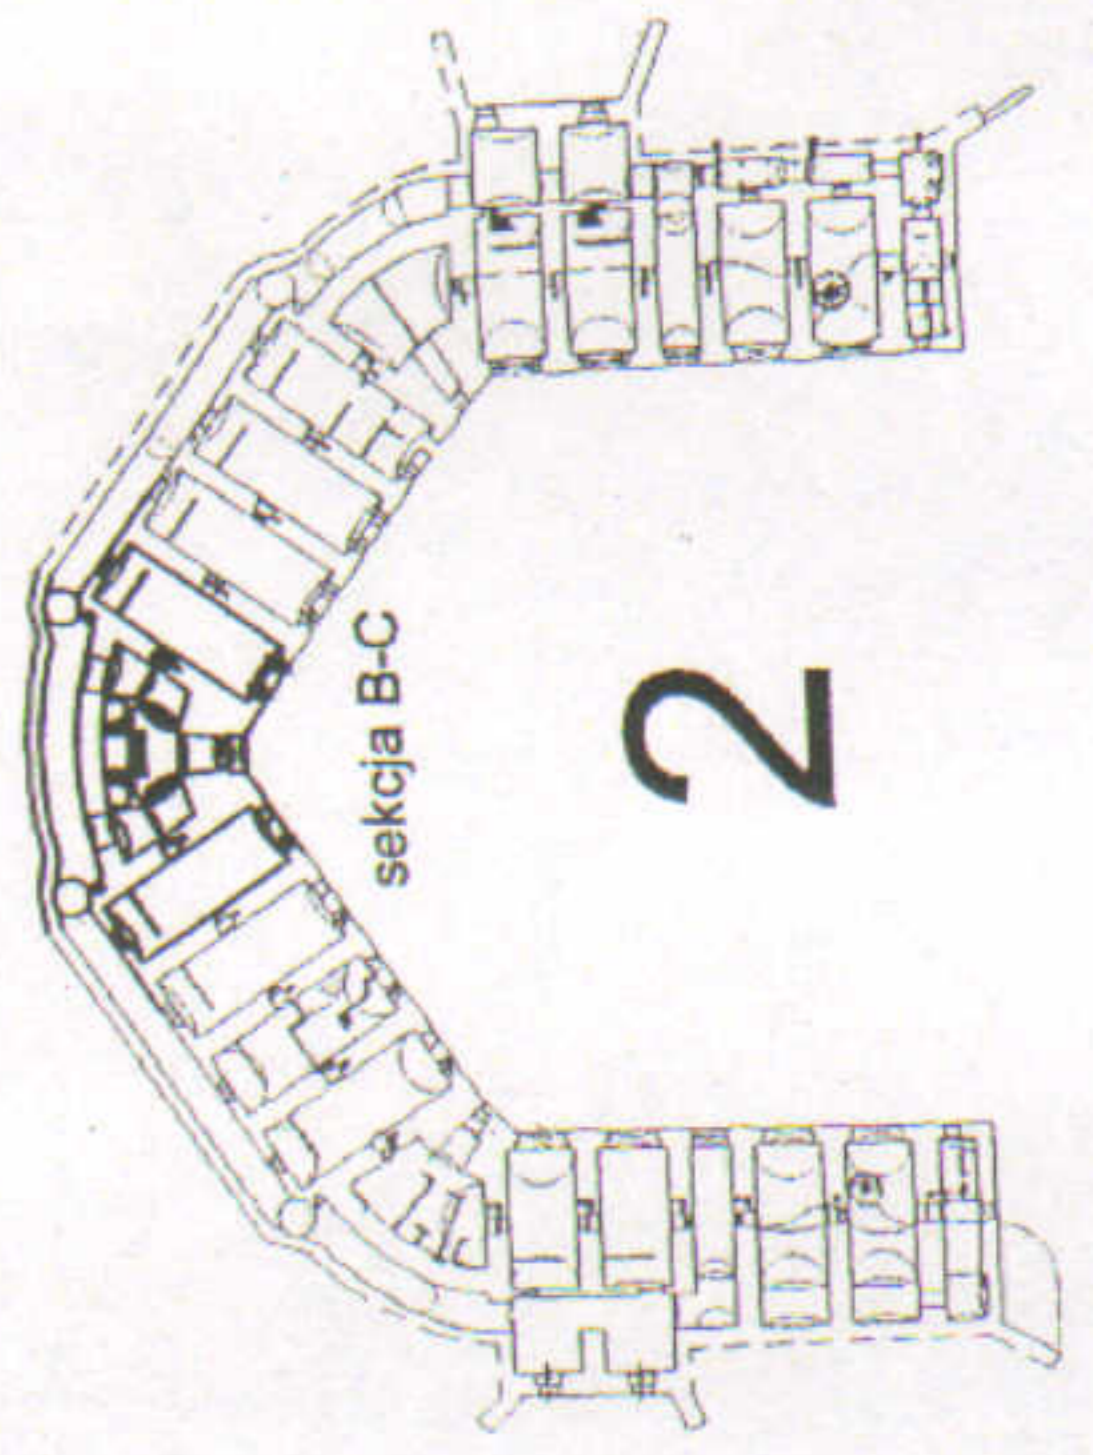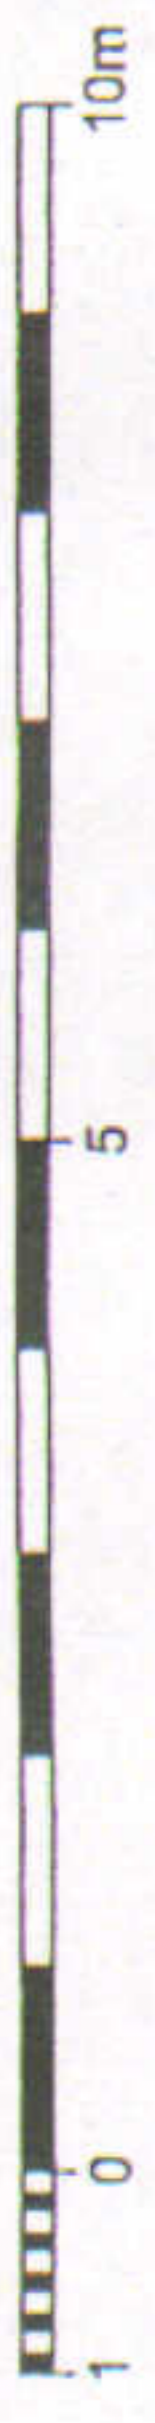

2

Autorska Pracownia arch. Macieja Małachowicza
ul. Orłowskiego 11, 51-637 Wrocław tel (071) 345 26 54
Park Kulturowo-Przyrodniczy Twierdzy Nysa, etap I, działanie V
Rewitalizacja Bastionu św. Jadwigi - projekt budowlany
adres: Bastion św. Jadwigi, Nysa, ul. Piastowska, Nysa - Miasto - Śródmieście ark. 15, dz. nr 57/12
Rzut kondygnacji 2, sekcja BC - główne wejście z klatką schodową
Architektura
Inwestor: Gmina Nysa
autor: dr inż. arch. Maciej Małachowicz
nr upr 88/81/WBPP
mgr inż. arch. Tomasz Czernicki
mgr inż. arch. Rafał Karnicki
Anna Małachowicz
sprawdzający: prof. dr hab. Edmund Małachowicz
nr upr 1694/58/WBPP

data IX 2004
skala 1:100
arkusz 4c A