

istniejący komin wentylacyjny
przesklepiony stropem szklany nad parterem
-matowe szkło-klejone warstwowo
wg projektu wykonawczego
ponad piętrem komin zwieńczony
świetlikiem sferycznym zamocowanym
ponad nasypem - wykonanie i montaż
wg projektu wykonawczego

projektowane zamurowanie otworów
drzwiowych pomiędzy poszczególnymi komorami

myje.

lokal realizowany na podstawie decyzji
o pozwoleniu na budowę
nr 27703 AB.7351-5/397/OZ z dnia 14.02.2003 r.

Wojewódzki Urząd
Ochrony Zabytków w Opolu
projekt jako spełniający wymogi ochrony dóbr kultury
opiniuje
POZYTYWNE
Wojewódzki Konserwator Zabytków
Opole, dnia 20.09.2004.
mgr inż. arch. Patrycja Szłoch


Wykonac' tynk renowacyjny
Zbicie tynku i wykonanie fugowania
łoprawd renowacyjnych

2.17	isala wykładowa / pracownia	60,01 m ²
2.18	isala wykładowa / pracownia	60,87 m ²
2.19	isala wykładowa / pracownia	60,00 m ²
2.20	pomieszczenie pomocnicze	60,05 m ²
2.21	korytarz	38,47 m ²
	panele drewniane	60,01 m ²
	panele drewniane	60,87 m ²
	panele drewniane	60,00 m ²
	plytki ceramiczne	60,05 m ²
	plytki ceramiczne	38,47 m ²

kanaly wentylacyjne udrożnić i częściowo przemurować
w czasie prowadzenia robót ziemnych określić dokładną
lokalizację kanałów i przebić oraz zakres koniecznych uzupełnień
-kominiki odtworzyć wg projektu wykonawczego

Patrycja Szłoch

Rzut kondygnacji 2, sekcja C skala 1:100

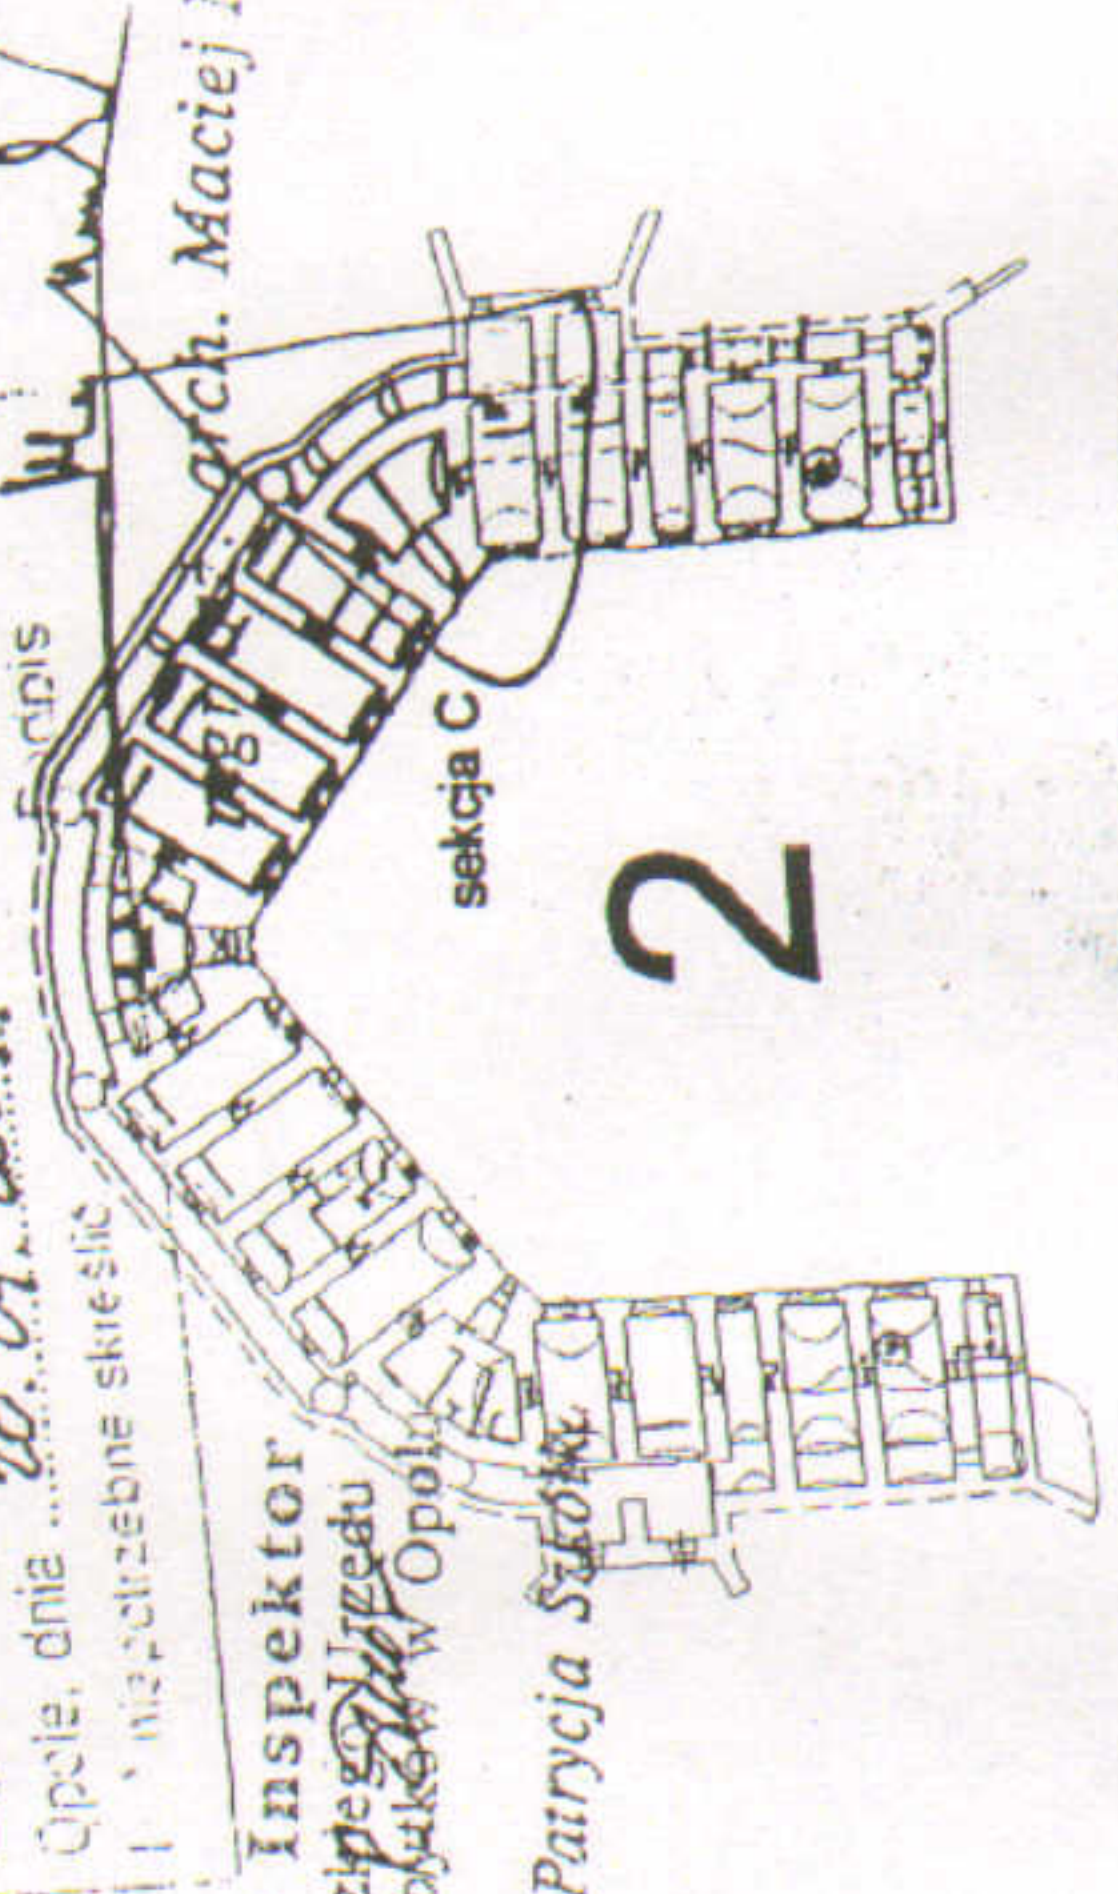

Investor: Gmina Nysa
autor: dr inż. arch. Maciej Matachowicz
nr upr 88/81/WBPP
mgr inż. arch. Tomasz Czernicki
mgr inż. arch. Rafał Karnicki
Anna Matachowicz
sprawdzający: prof. dr hab. Edmund Matachowicz
nr upr 1694/58/WBPP

data IX 2004
skala 1:100
arkusz 4d A

Rzut kondygnacji 2, sekcja C Architektura

Autorska Pracownia arch. Macieja Matachowicza
ul. Orłowskiego 11, 51-637 Wrocław tel (071) 345 26 54
Park Kulturowo-Przyrodniczy Twierdzy Nysa, etap I, działanie V
Rewitalizacja Bastionu św. Jadwigi - projekt budowlany
adres: Bastion św. Jadwigi, Nysa, ul. Piastowska, Nysa - Miasto - Śródmieście ark. 15, dz. nr 57/12